


SITUACIÓN ACTUAL

ESCALA 1:1000

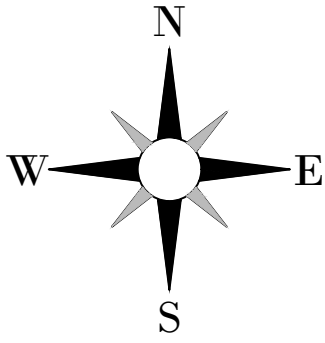


LOTE 2

SUCESIÓN CORNEJO PIÑA

LOTE 1

SUCESIÓN RAVELLO PARRAGUEZ

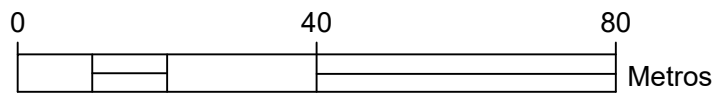


CUADRO DE SUPERFICIES SITUACIÓN ACTUAL

Lote nº	SUPERFICIE	TOTAL
1	57288,75m²	57288,75m²

SITUACIÓN PROPUESTA


ESCALA 1:1000

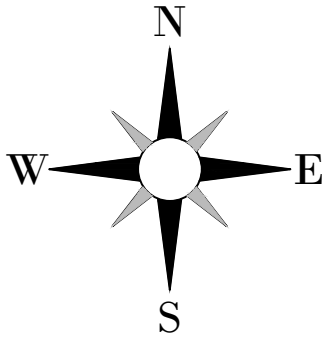

LOTE 2

SUCESIÓN CORNEJO PIÑA

SUCESIÓN RAVELLO PARRAGUEZ

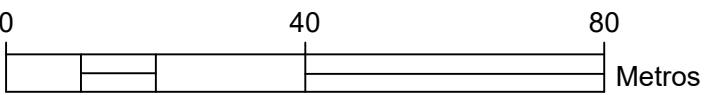

CUADRO DE SUPERFICIES SITUACIÓN PROPUESTA				ANCHO
LOTE	SUP.PARCIAL	SERVIDUMBRE	SUP.TOTAL	SERVIDUMBRE DE CAMINO
1A	4102,87 m²	897,13 m²	5000,00m²	4.00 M.
1B	4899,10 m²	100,90 m²	5000,00m²	4.00 M.
1C	4836,57 m²	163,43 m²	5000,00m²	4.00 M.
1D	4141,23 m²	858,77 m²	5000,00m²	4.00 M.
1E	7288,75 m²	000,00 m²	7288,75 m²	4.00 M.
1F	4669,39 m²	330,61 m²	5000,00m²	4.00 M.
1G	4672,35 m²	327,65 m²	5000,00m²	4.00 M.
1H	5000,00 m²	000,00 m²	5000,00m²	4.00 M.
1I	4715,19 m²	284,81 m²	5000,00m²	4.00 M.
1J	4735,55 m²	264,45 m²	5000,00m²	4.00 M.
1K	4103,79 m²	896,21 m²	5000,00m²	4.00 M.
TOTAL		4123,96 m²	57288,75 m²	

PROYECTO DE SUBDIVISIÓN

ANTECEDENTES DEL PREDIO

REGIÓN	: DEL LIBERTADOR GENERAL BERNARDO O´HIGGINS
PROVINCIA	: COLCHAGUA
COMUNA	: PERALILLO
LUGAR	: LOTE 1, RINCONADA DE MOLINEROS

INSCRIPCIÓN A FOJAS 6468 N°6037

AÑO 2022 C.B.R PERALILLO

ANTECEDENTES DEL PROPIETARIO

SOCIEDAD AGRÍCOLA ALTOS DE RINCONADA SPA

RUT :77.470.595-3
REPRESENTANTE LEGAL : IVAN ENRIQUE VARGAS PARADA
RUT :9.833.624-9

FIRMA

ORIGEN DE LA INFORMACIÓN

LEVANTAMIENTO TOPOGRÁFICO
INSTRUMENTAL GNSS PENTAX
COORDENADAS UTM DATUM WGS84 19S

CLAUDIO MARCELO ESTAY OLMO
TÉCNICO EN TOPOGRAFÍA
RUT 13.750.825-7

ESCALA :	ROL N°	FECHA :
1:1000	111-100	ABRIL 2024

SAG